



仕様	A-15 タイプ
建築面積	180M <sup>2</sup>
膜材	屋根・壁→ポリエステル (防水・防炎)
膜色	屋根・壁→ライトグリーン
片妻巻上カーテン	
内部M <sup>2</sup>	766M <sup>2</sup> (11.6×15×4.4M)


メンバーリスト			
No	名称	部材	材質
①	主架構材	P-76.3φ×2.8t	STK400
②	ジャバラ材	□-60×30×2.3t	STKR400
③	横軸材 (妻面部)	P-34.0φ×2.3t	STK400
④	ブレース	M12	SS400
⑤	融梁	□-75×75×2.3t	STKR400
⑥	融材	P-34.0φ×2.3t	STK400
⑦	補強材	P-27.2φ×1.9t	STK400
⑧	間柱材・鋼脚材	□-60×60×2.3t	STKR400
⑨	レール	AS-15kg	JIS B1103
⑩	ブレース	ワイヤロープ6φ	
⑪	ガイロープ	ビニロロープ	
⑫	タイバー	M12	SS400

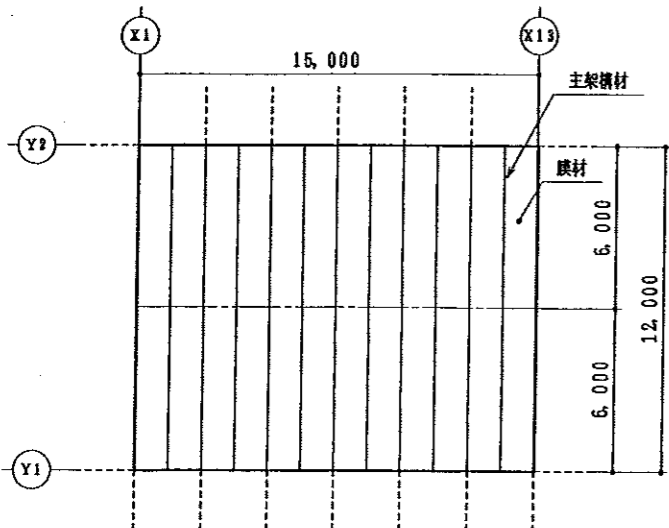


屋根伏図 S=1/200

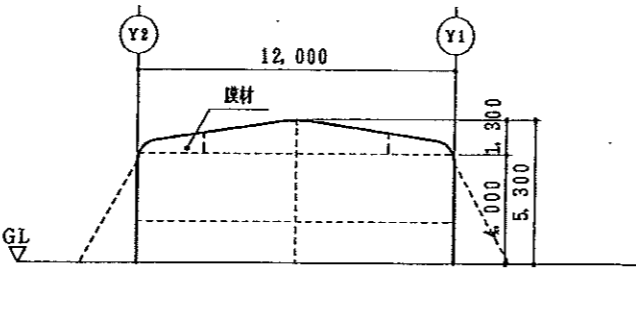


立面図 S=1/200 (X1通り)

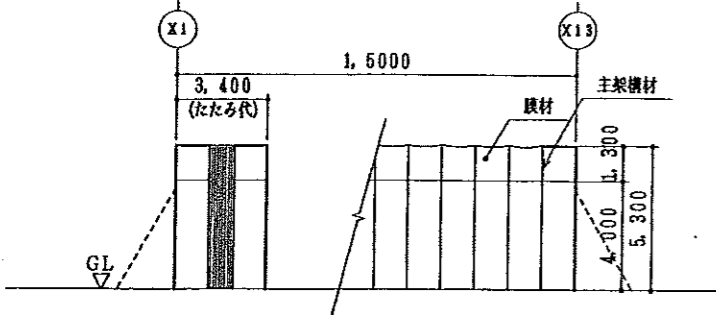


側面図 S=1/200 (Y1通り)

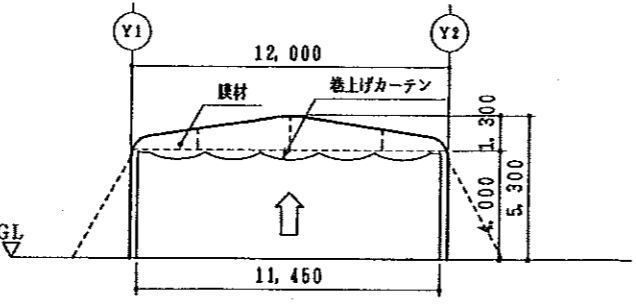


正面図 S=1/200 (X13通り)

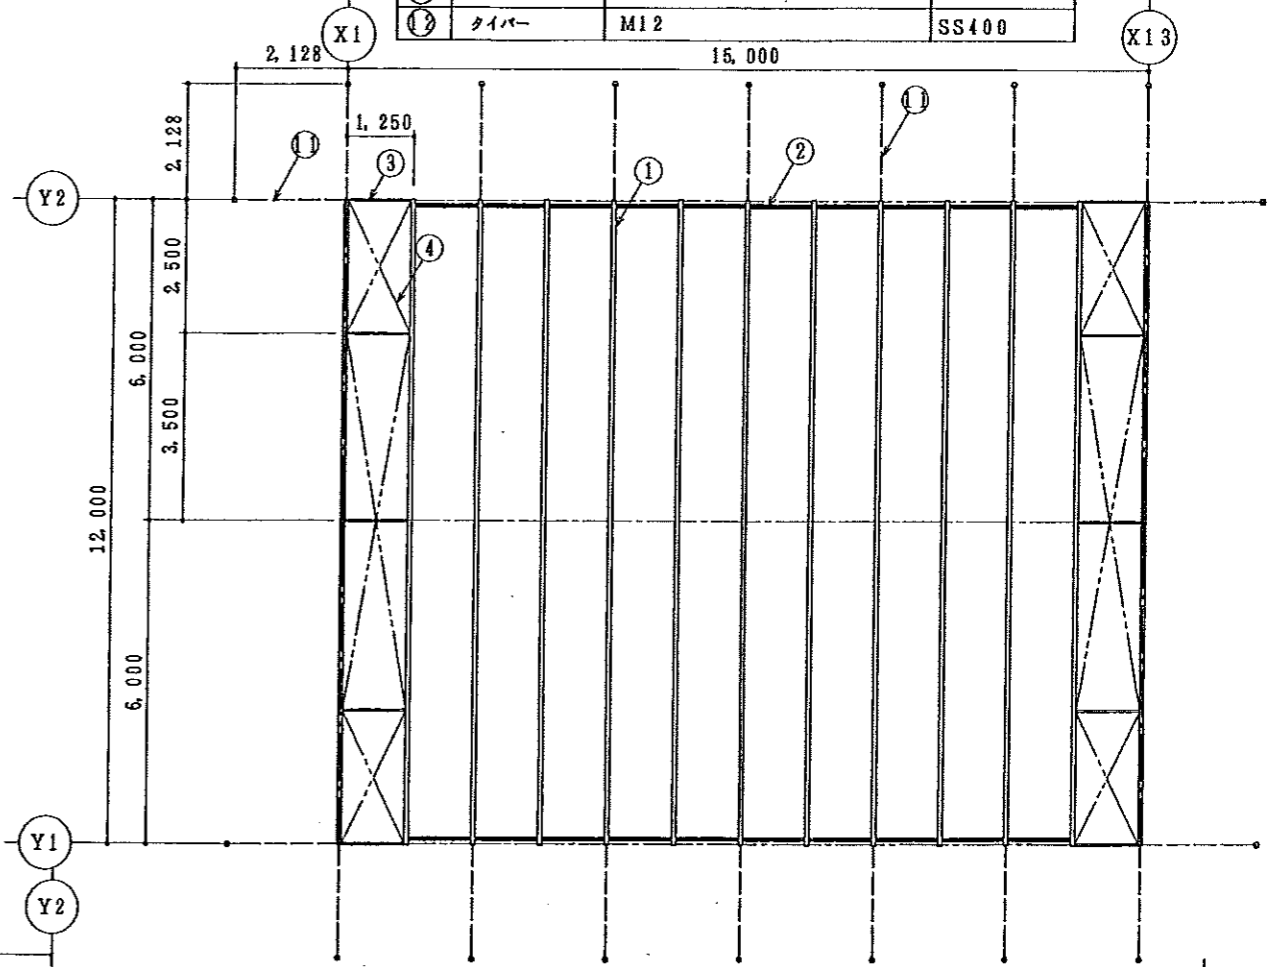


小屋伏図 s=1/100

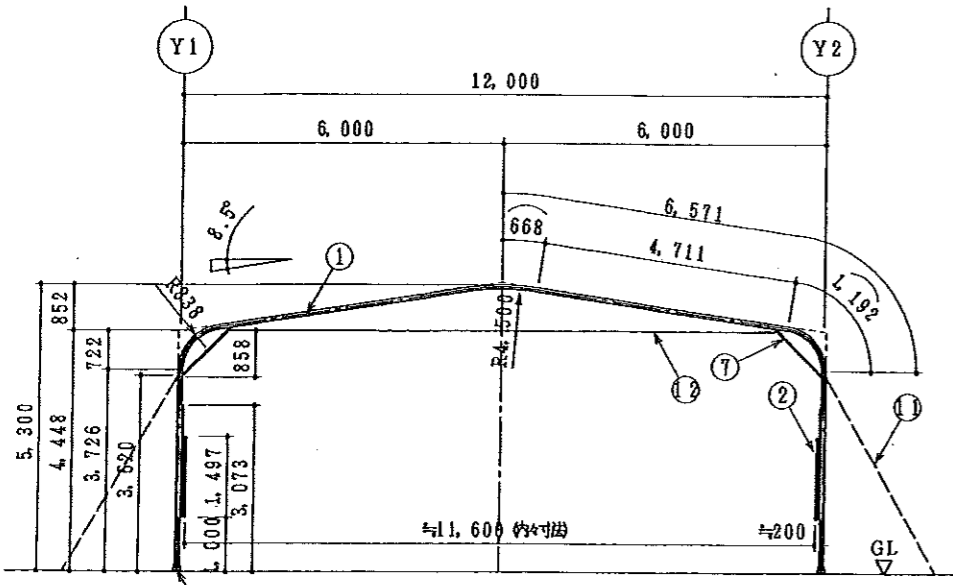

断面図 s=1/100 (X2~X12通り)

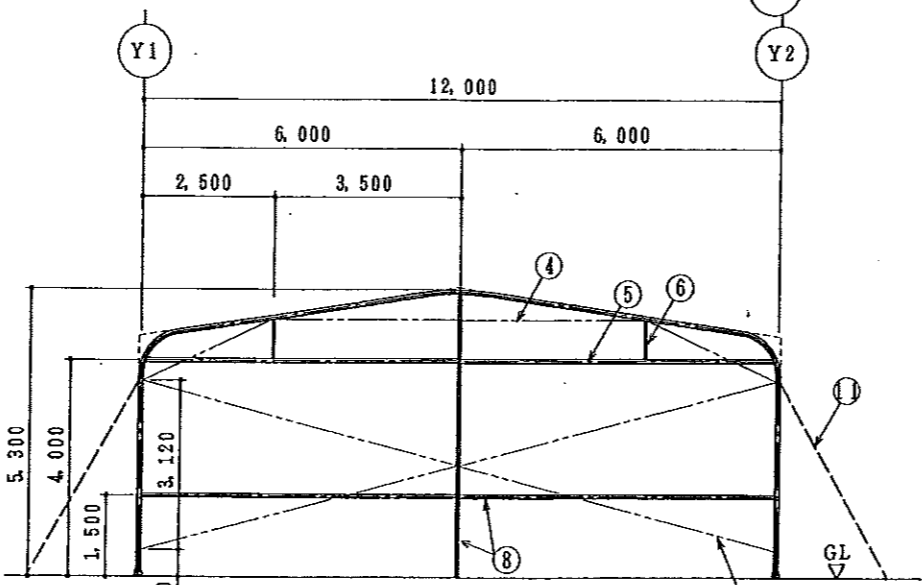

軸組図 s=1/100 (X1, X13通り)

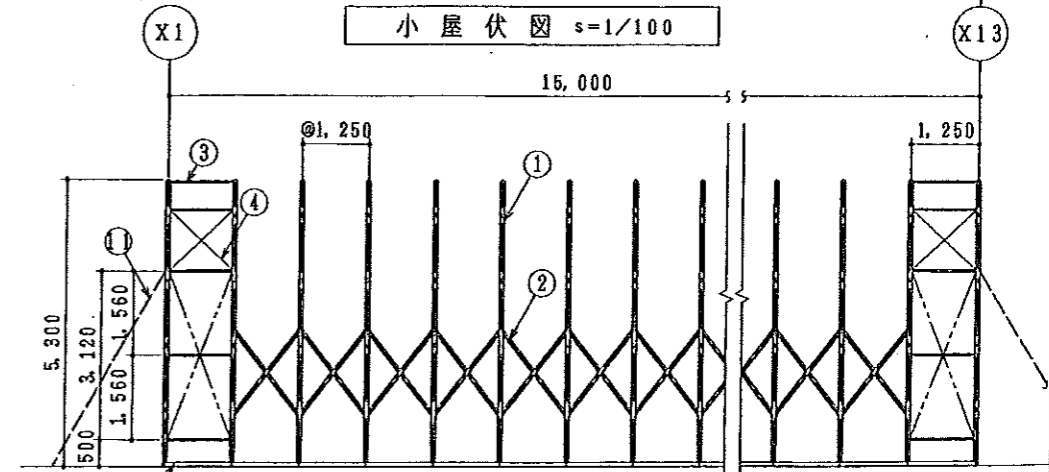

軸組図 s=1/100 (Y通り)

日付	記号	訂正者	承認者

株式会社 **デポレント**

**MakMax**  
太陽工業株式会社  
一般建築士事務所・日本建築造協会正会員

施工図	発行年	発行月	発行日	設計風速	m/sec	工事名称	レンタル用ジャバラハウス
				設計積雪荷重	kg/m <sup>2</sup> (長期・短期)	図面内容	A-15タイプ 全体図
				縮尺	S=1/100, 1/200	設計番号	JH98T007-01B
校図者	設計者	製図者	作成年月日	施工No.			
遠藤			'98年 6月 15日				1/1