
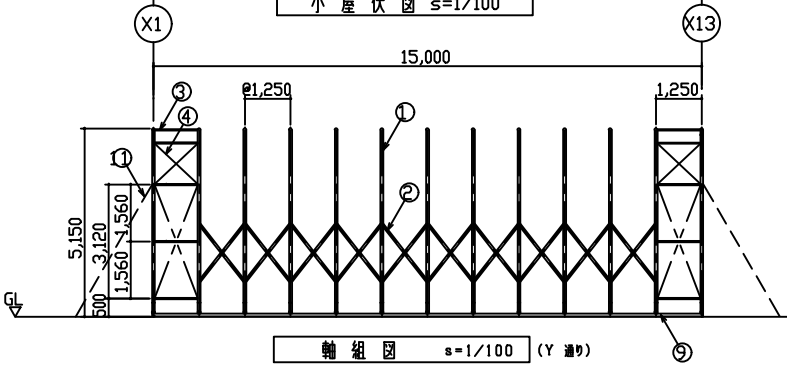
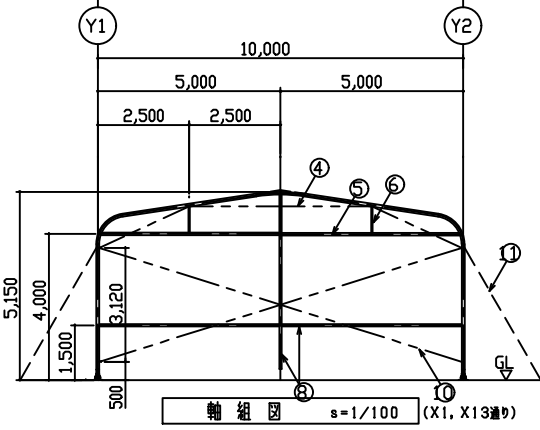
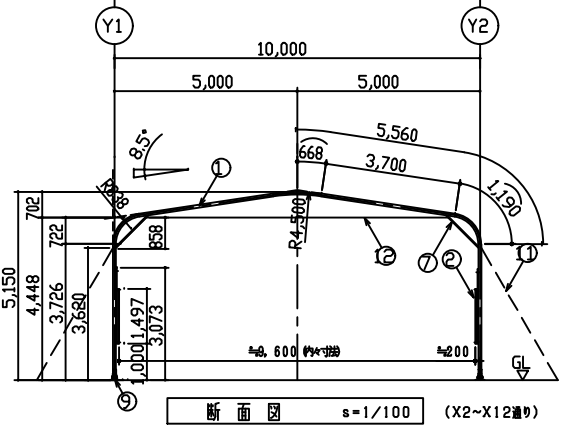
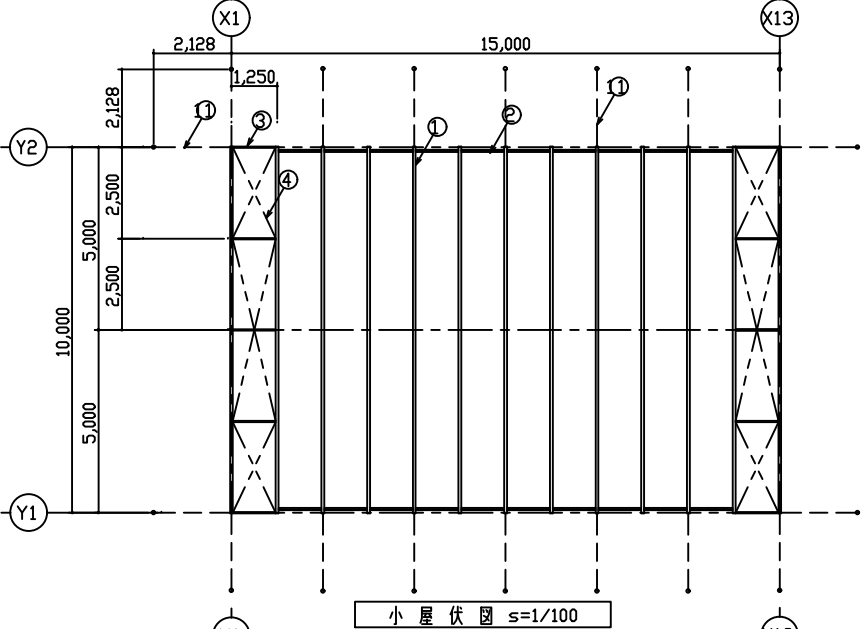
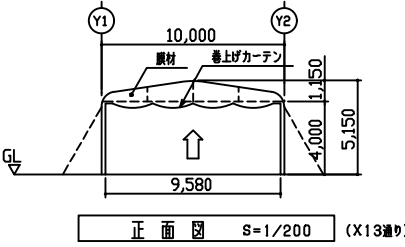
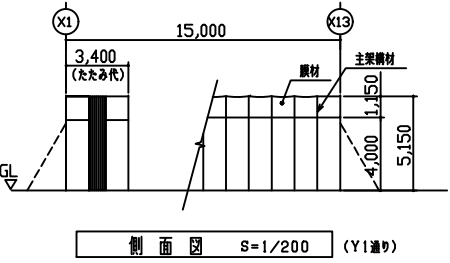
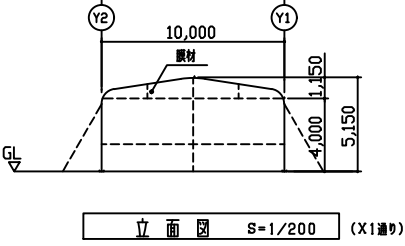


仕様	D-15 タイプ
建築面積	150M <sup>2</sup>
屋根材	屋根・壁→ポリエステル(防水・防炎)
壁色	屋根・壁→ライトグリーン
片妻垂上カーテン	
内積	688M <sup>2</sup> (9.6×15×4.4M)

メンバーリスト			
No	名称	部材	材質
①	主架構材	P-76, 3φ×2, 8t	STK400
②	ジャバラ材	□-60×30×2, 3t	STKR400
③	横壁材(妻面部)	P-34, 0φ×2, 3t	STK400
④	ブレース	M12	SS400
⑤	陸梁	□-75×75×2, 3t	STKR400
⑥	腹材	P-34, 0φ×2, 3t	STK400
⑦	補強材	P-27, 2φ×1, 9t	STK400
⑧	圓柱材・圓錐材	□-60×60×2, 3t	STKR400
⑨	レール	AS-15kg	JIS E1103
⑩	ブレース	ワイヤーロープφ6	---
⑪	ガイロープ	ビニロープ	---
⑫	タイバー	M12	SS400

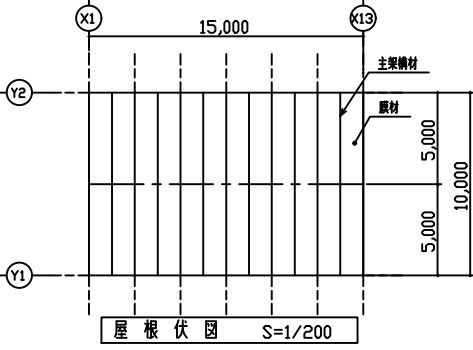

日付	記号	訂正者	承認者

株式会社 デポレント

**MakMax**  
太陽工業株式会社  
一級建築士事務所・日本鋼構造協会正会員

施工日	発行者	設計風速	m/sec	工事名称
年月日		設計積雪荷重	kg/m <sup>2</sup> (長期・短期)	レンタル用ジャバラハウス
		縮尺	S=1/100, 1/200	図面内容
検閲者	設計者	製図者	作成年月日	D-15タイプ 全体図
		量上	'98年 6月 1日	設計番号
				JH98T007-01B
