


平面図 S=1:200

▽ 引上げスライダ-引上げ

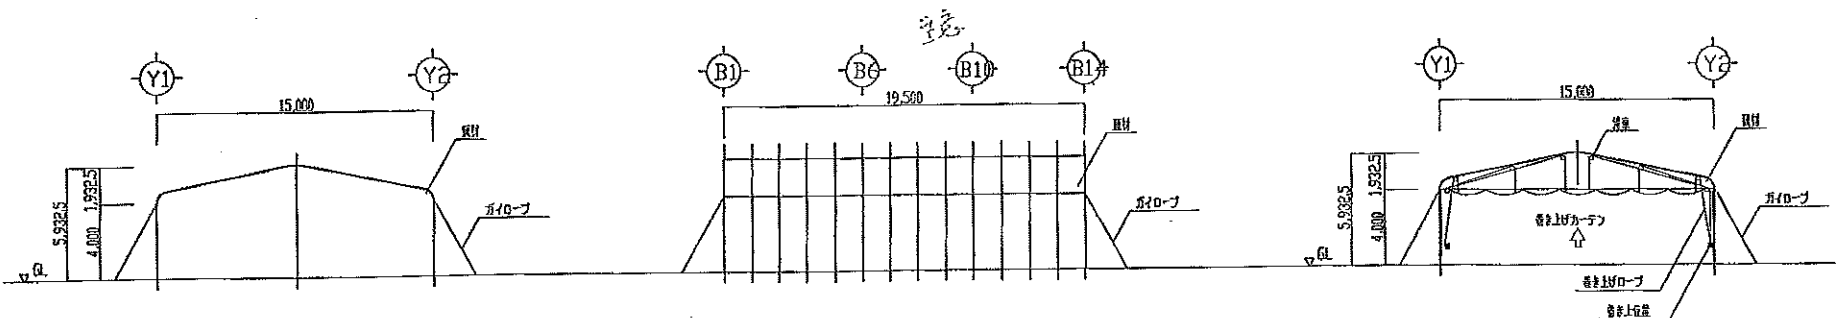

立面図 S=1:200

品名	品番	訂正号	仕様書	日合1 STK400 STKR400 SS405 B1 Fc=180kg/cm ²	竣工日	年月日	会社名	品名	35 r/sec	工率	(株)デボレント
材料名				材料名	品名			品名	28 kg/1 (R10・R15)		(株)デボレント
規格				規格				品名			レンタルジ+バラハウスW1.5
仕様				仕様				品名	S=1/200		平面図、立面図
仕様				仕様				品名	H.14 号 5 月		X-20
仕様				仕様				品名			JH00T-002-01B
仕様				仕様				品名			2/10

Mak/Max
太陽工業株式会社
一級建築士事務所・日本機械協会会員