建築	用途 倉庫		
建築面積	300 M²	階数	1 階
仕様	屋根材：鋼板（クラフテルE-5 ）色（ ）		
	外壁：鋼板（クラフテルE-5 ）色：		
	内部間仕切（ ㊒ 有 材料： 色： ）		
	内装（ ㊒ 有 材料： ）		
窓（表面）	㊒ 有		
換気扇	㊒ 有（ 浴室、 厨 V、 ロ、 合 ）		
煙突			
特記（注記）	資材引戸（巾5m×高4.4m）		

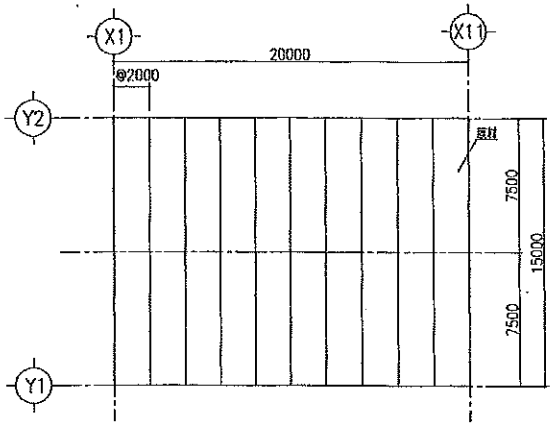

屋 根 伏 図 S=1/200

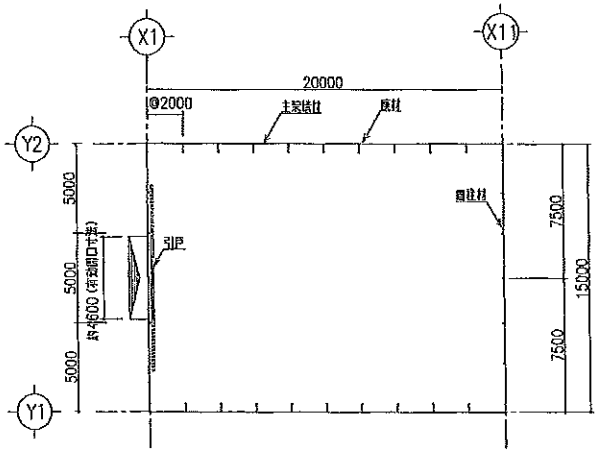

平 面 図 S=1/200

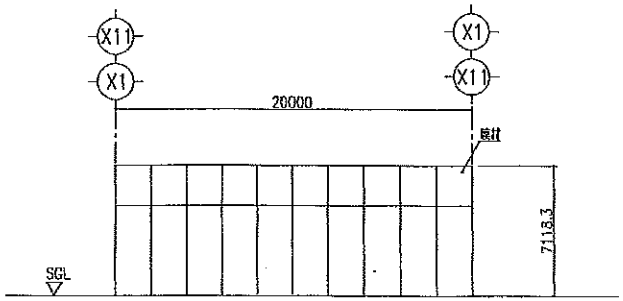

Y1,2 立 面 図 S=1/200

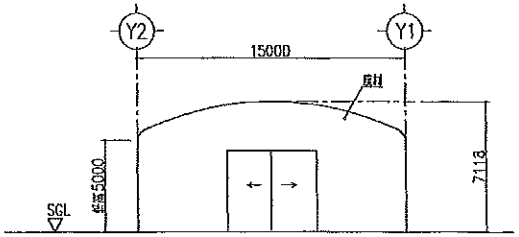

立 面 図 S=1/200

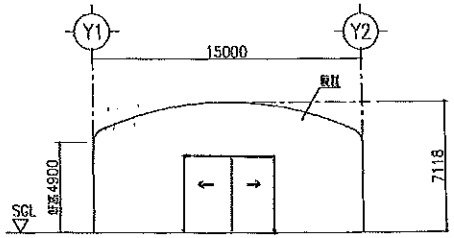

立 面 図 S=1/200

日付	記号	内容	訂正者	承認者
/	—			
/	—			
/	—			
/	—			
/	—			
/	—			

鋼材	：STK400 STKR400 SS400 基礎 ：Fc=18 N/mm² 以上
屋根材	： 外壁材 ：
塗装	： - - 資金材 ： 有
塗装色	： （ ）
中仕切	： 有
上張り	： 有

Maktax
太陽工業株式会社
一級建築士事務所・日本住宅性能協会正会員

建主様		現場名	設計荷重条件	* m/sec	工事名称
			設計積雪条件	* N/m² （長期・短期）	
実施者			縮尺 S=1/200		図面内容 屋根伏図・平面図・立面図
設計者	製図者 遠藤	検図者 （石原）	作成年月日 2007.10.26	作図No.	図面番号 FH07T122-01C